


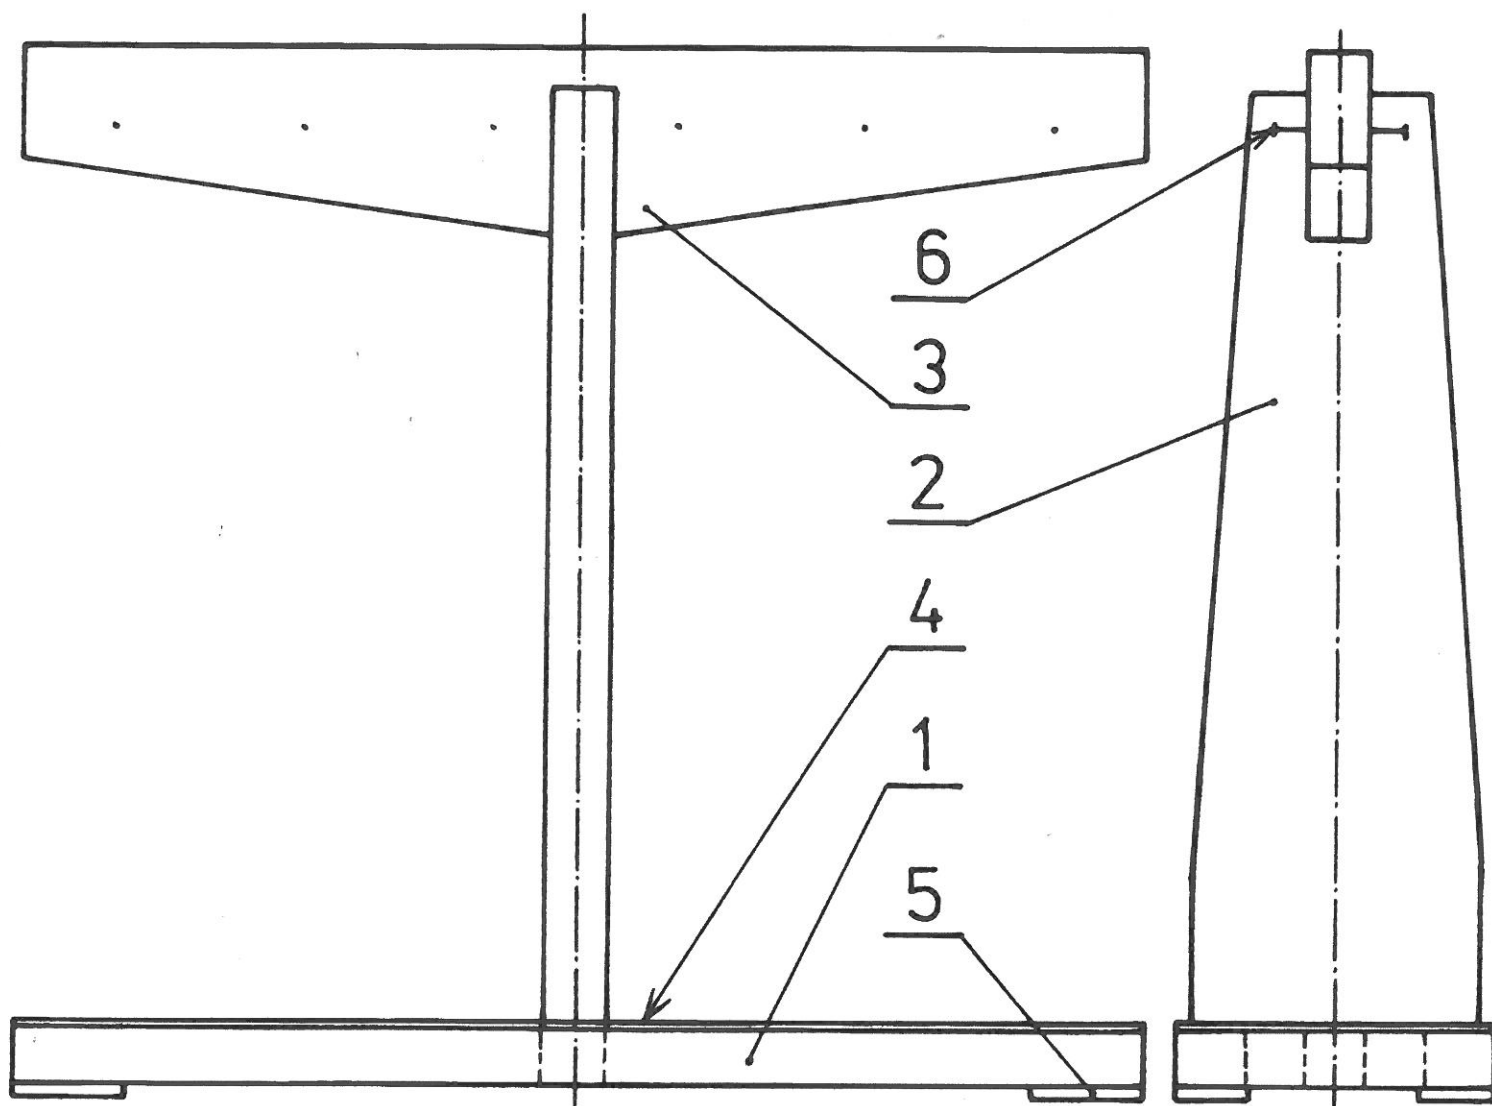

12	HŘEBÍK	OCEL	1 x 30	6
4	PODLOŽKA	PŘEKLIŽKA	+ 20 x 3 - 30	5
1	KRYT	UMAKART	1 x 90 - 300	4
1	ZÁVĚS	TVRDÉ DŘEVO	+ 50 x 15 - 300	3
1	STOJINA	TVRDÉ DŘEVO	+ 80 x 15 - 260	2
1	ZÁKL. DESKA	MĚKKÉ DŘEVO	+ 90 x 15 - 300	1
KUSŮ	SOUČÁST	MATERIÁL	ROZMĚRY	POZICE
MĚŘÍTKO 1:2	NÁZEV STOJAN NA ŠTĚTCE		ČÍSLO VÝKRESU 04	